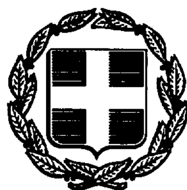

04003922104940012



ΕΦΗΜΕΡΙΣ ΤΗΣ ΚΥΒΕΡΝΗΣΕΩΣ

ΤΗΣ ΕΛΛΗΝΙΚΗΣ ΔΗΜΟΚΡΑΤΙΑΣ

ΤΕΥΧΟΣ ΤΕΤΑΡΤΟ **Αρ. Φύλλου 392**

21 Απριλίου 1994

ΑΠΑΛΛΟΤΡΙΩΣΕΙΣ

ΑΠΟΦΑΣΕΙΣ

Αριθ. 426

Επανακαθορισμός των ορίων του αιγιαλού και δημιουργία ζώνης παραλίας στη θέση Παραθάλασσο Κοινότητας Μοναστηρακίου.

Ο ΝΟΜΑΡΧΗΣ ΦΩΚΙΔΑΣ

Έχοντας υπόψη:

1. Τις διατάξεις των άρθρων 1 μέχρι και 7 του Α.Ν. 2344/1940 «περί αιγιαλού και παραλίας», όπως τροποποιήθηκαν και συμπληρώθηκαν με τις διατάξεις:

α) Του άρθρου 13 του Ν. 1078/1980 και β) του άρθρου 23 του Ν. 1337/1983.

2. Τις διατάξεις της παραγράφου 9 του άρθρου 1 του Κεφαλαίου Β' της 0.208/181/26.4.1982 (ΦΕΚ 214/26.4.1982 τεύχος Β') κοινής απόφασης των Υπουργών Προεδρίας Κυβερνήσεως και Οικονομικών «Αναμόρφωση Συλλογικών Οργάνων Γνωμοδοτικής και Αποφασιστικής αρμοδιότητας του Υπουργείου Οικονομικών».

3. Την από 16.3.94 έκθεση της «Επιτροπής καθορισμού των ορίων του αιγιαλού και παραλίας και θέσεων αμμοληψίας», που καθόρισε τα όρια του αιγιαλού και της παραλίας στην περιοχή Παραθάλασσο, Κοινότης Μοναστηρακίου και το από Ιούνιο 1993 με κλίμακα 1:500 τοπογραφικό διάγραμμα του Πολιτικού υπομηχανικού Παναγιώτη Καλιαμπέτσου, που θεωρήθηκε την 1.3.1994 από τη Διεύθυνση Τεχνικών Υπηρεσιών της Νομαρχίας Φωκίδας και συνοδεύει την έκθεση της προαναφερόμενης Επιτροπής.

4. Τη σύμφωνη γνώμη του Γενικού Επιτελείου Ναυτικού, που διατυπώθηκε στο 544.5/178/94/1.4.94 έγγραφό του.

5. Τις διατάξεις του άρθρου 1 της παραγράφου 1 του Ν. 3200/1955 (ΦΕΚ 97/Α/1955) «περί διοικητικής αποκεντρώσεως» σε συνδιασμό με τις διατάξεις του από 28.6.1955 Β. Δ/τος «περί εξαιρέσεως από της κατά το άρθρο 1 παράγραφος 1 του Ν. 3200/1955 αρμοδιότητας των Νομαρχών, αντικειμένων τινών αρμοδιότητος του Υπουργού Οικονομικών», του Β.Δ. 704/1970 και του άρθρου 1 παράγραφος 5 του Π.Δ. 71/25.2.1984, σχετικά με τη μεταβίβαση αρμοδιοτήτων του Υπουργού Οικονομικών στους Νομάρχες και στις περιφερειακές Αρχές διανομαρχιακού επιπέδου, αποφασίζουμε:

1. Ακυρώνουμε την υπ' αριθμ. 881/17.6.91 απόφαση Νομάρχη Φωκίδας.

2. Επικυρώνουμε την από 16.3.1994 έκθεση της Επιτροπής καθορισμού των ορίων του αιγιαλού και παραλίας και θέσεων αμμοληψίας, καθώς και το από Ιούνιο 1993 τοπογραφικό διάγραμμα, που την συνοδεύει, το οποίο συντάχτηκε από τον πτυχιούχο Καλιομπέτσο υπομηχανικό, με κλίμακα 1:500 καθ θεωρήθηκε την 1.3.1994 από τη Διεύθυνση Τεχνικών Υπηρεσιών της Νομαρχίας Φωκίδας, επί του οποίου η πιο πάνω Επιτροπή, με κόκκινη γραμμή καθόρισε τα όρια του αιγιαλού, στη θέση παραθάλασσο, Κοινότης Μοναστηρακίου και με κίτρινη γραμμή τα όρια της παραλίας στην ίδια θέση.

Η παρούσα απόφαση μαζί με την έκθεση και το διάγραμμα, που προαναφέραμε, να δημοσιευτούν στην Εφημερίδα της Κυβερνήσεως.

Άμφισσα, 5 Απριλίου 1994

Ο Νομάρχης

Α. ΓΑΡΥΦΑΛΛΙΔΗΣ

ΕΚΘΕΣΗ

Επιτροπής Επανακαθορισμού Ορίων Αιγιαλού και Παραλίας.

Αρθρ. 74 Π.Δ. 636/77

Δια τον επανακαθορισμό των ορίων του αιγιαλού, παραλίας και παλαιού Αιγιαλού στη θέση «ΠΑΡΑΘΑΛΑΣΣΟ» κοινότητας Μοναστηρακίου Ν. Φωκίδας.

Στην Άμφισσα 16.3.94 οι υπογεγραμμένοι:

1. Αλεξόπουλος Τριαντάφυλλος, Πρ/νος ΔΟΥ ΝΑΥΠΑΚΤΟΥ, ως Πρόεδρος.

2. Σπυρίδωνος Γεώργιος, Πρ/νος Δ.Τ.Υ. Ν. Φωκίδας, ως μέλος.

3. Καλλιγας Ανδρέας, Υπολιμενάρχης Πατρών, Αναπληρωτής κωλυομένου του τακτικού μέλους.

Αποτελούντες την Επιτροπή Επανακαθορισμού των ορίων του αιγιαλού δυνάμει του άρθρου 74 του Π.Δ. 636/77 συγκληθείσα δια της 1907/1.3.94 εντολής του Προέδρου αυτής, πήγαμε επι τόπου στη προαναφερομένη περιοχή στις 15.3.94.

Λαβόντες υπόψη:

1. Το υπό του Παν. Καλλιαμπέτσου Πολ. Μηχανικού συνταχθέν το Ιούνιο 1993 τοπογραφικό και υψομετρικό διάγραμμα σε μία (1) πινακίδα σε κλίμακα 1:500 ηλεγμένο δια την ακρίβεια της αποτύπωσης από την Ζωμένου Ευαγγε-

λία, Εργοδηγού την 1.3.94 και θεωρηθέν από το Δ.Τ.Υ.Ν. Φωκίδας την ίδια ημερομηνία ως το άρθρο του Ν. 719/77 ορίζει.

2. Τις διατάξεις του Α.Ν. 2344/40 όπως αυτός τροποποιήθηκε και των προς τούτο σχετική Δικαστηριακή και Διοικητική Νομολογία.

3. Την από 11.5.92 ένσταση του θιγόμενου ιδιοκτήτη Γ. Ράλλη και το από 11.5.92 έγγραφο της Κοινότητας Μοναστηρακίου.

4. Την εκ της επιτόπου μετάβασης σχηματισθείσα αντίληψη περί του πλάτους της βρεχομένης ζώνης της ξηράς.

5. Το ότι η λίμνη δεν έχει κυμματισμό, ανώτατο χειμμέριο κύμα, και ούτε επηρεάζεται από τον κυμματισμό της θάλασσας μεσω του διαύλου επικοινωνίας διότι προσχώνεται και χρειάζονται διάφορα τεχνικά μέσα για το ανοιγμά της.

6. Τα ίχνη της ανώτατης στάθμης της λίμνης, αποφασίζουμε:

Καθορίζουμε επί του ώς άνω τοπογραφικού διαγράμματος με συνεχή κόκκινη γραμμή το όριο αιγιαλού, με συνεχή κίτρινη το όριο παραλίας και με συνεχή μπλέ γραμμή το όριο παλαιού Αιγιαλού.

Αναλυτικά:

Σαν οριογραμμή αιγιαλού ορίζεται η πολυγωνική των κορυφών 1,2 ..... και 16 που καθορίζονται με συντεταγμένη από το κρατικό δίκτυο όπως κρίνεται στον παρακάτω πίνακα.

α/α	χ	ψ
1	- 2746.50	17296
2	- 2763,50	17299
3	- 2772,50	17303,50
4	- 2788,50	17313
5	- 2812,50	17328,50
6	- 2834,50	17335
7	- 2848	17336
8	- 2868	17334,50
9	- 2878,50	17327
10	- 2907,50	17304
11	- 2967	17292,50
12	- 2981,50	17287,50
13	- 3068	17199,50
14	- 3146,50	17096,50
15	- 3182	17019,50
16	- 2201	16978,50

Σαν οριογραμμή παραλίας ορίζεται η πολυγωνική των κορυφών 1', 2' .... και 16' και είναι παράλληλη και σε σταθερή απόσταση δέκα (10) μέτρων από την οριογραμμή του αιγιαλού.

Η επιτροπή διαπίστωσε την ύπαρξη παλαιού αιγιαλού ο οποίος ορίζεται από την πολυγωνική των κορυφών 12'', 13'', 14'', 14'', 15'', 16'', 17 .... 24'Ξ 15 κορυφή αιγιαλού που καθορίζεται με συντεταγμένες από το πρακτικό δίκτυο, όπως κρίνεται στον παρακάτω πίνακα.

α/α	χ	ψ
12''	- 2992,00	17300
13''	- 3055	17301
14''	- 3115,50	17242
15''	- 3135	17240,50
16''	- 3161	17243
17	- 3169	17242,50
18	- 3206,50	17234,50
19	- 3225,50	17215
20	- 3237,50	17198,50
21	- 3246,50	17160
22	- 3256	17126,50
23	- 3235,50	17057
24 Ξ 15	- 3182	17019,50

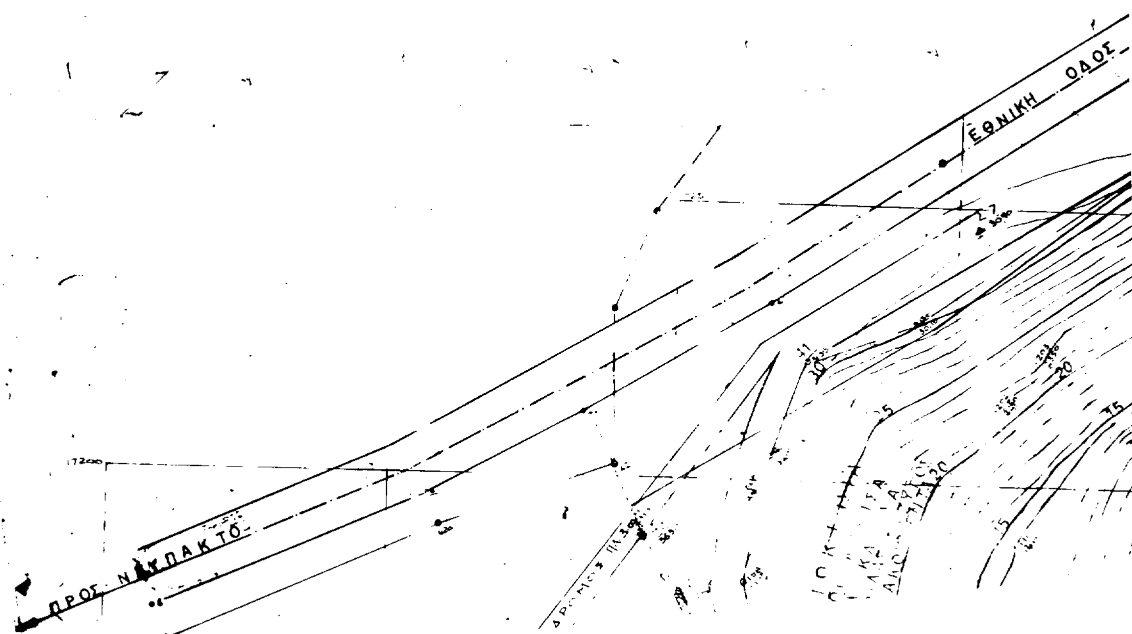
Η επιτροπή διεπίστωσε την ύπαρξη ενός (1) κτίσματος στη ζώνη της παραλίας Καθορίζεται ζώνη παραλίας επειδή δεν εξυπηρετούνται οι σκοποί της παρ. 1 του άρθρου 7 του Α.Ν. 2344/40.

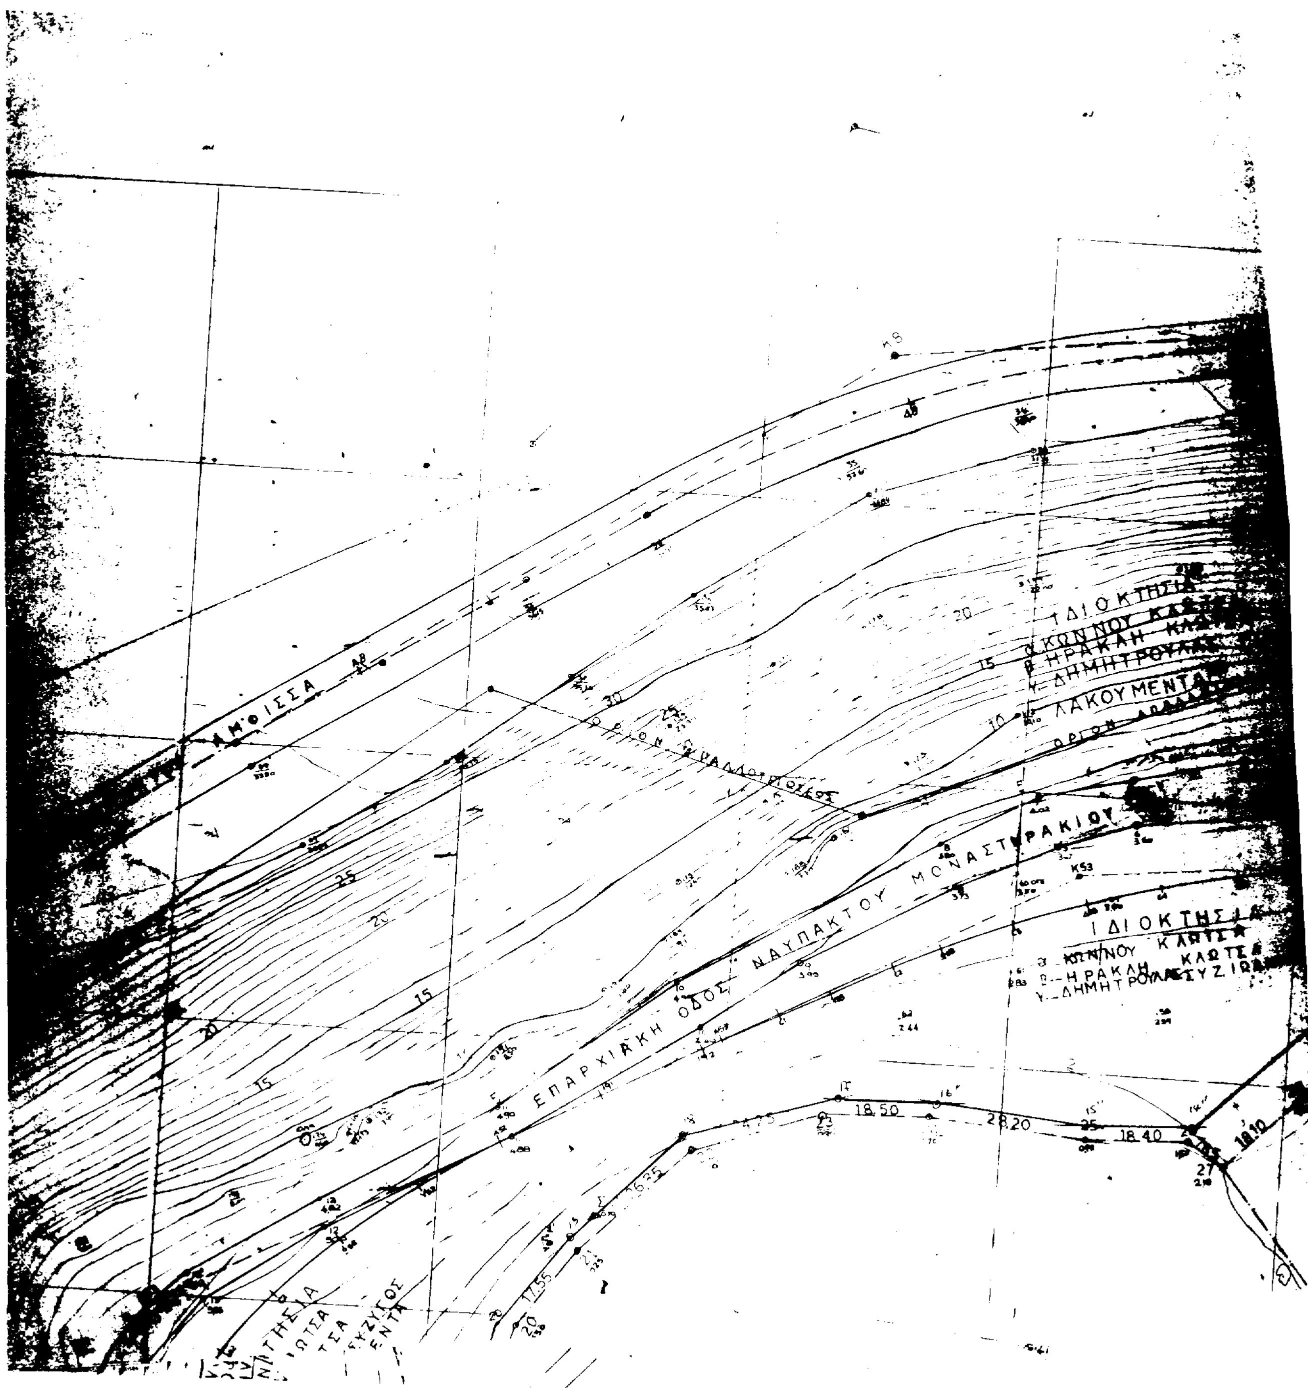
Η Επιτροπή

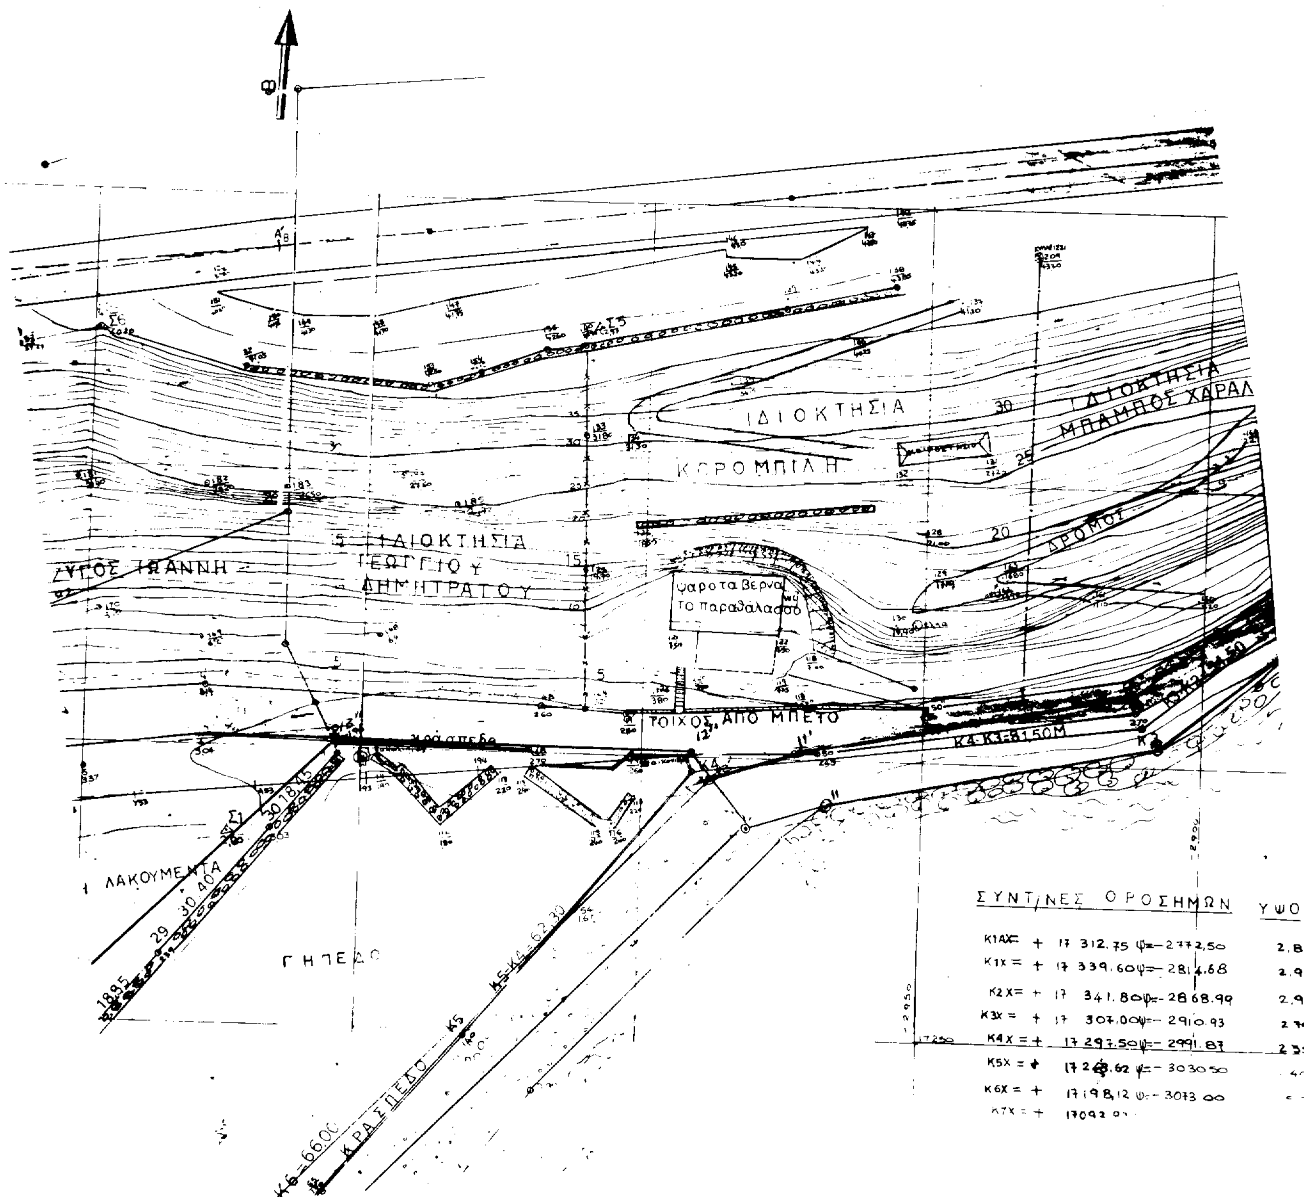
Ο Πρόεδρος — Τα Μέλη

ΣΠΥΡΙΔΩΝΟΣ ΓΕΩΡΓΙΟΣ

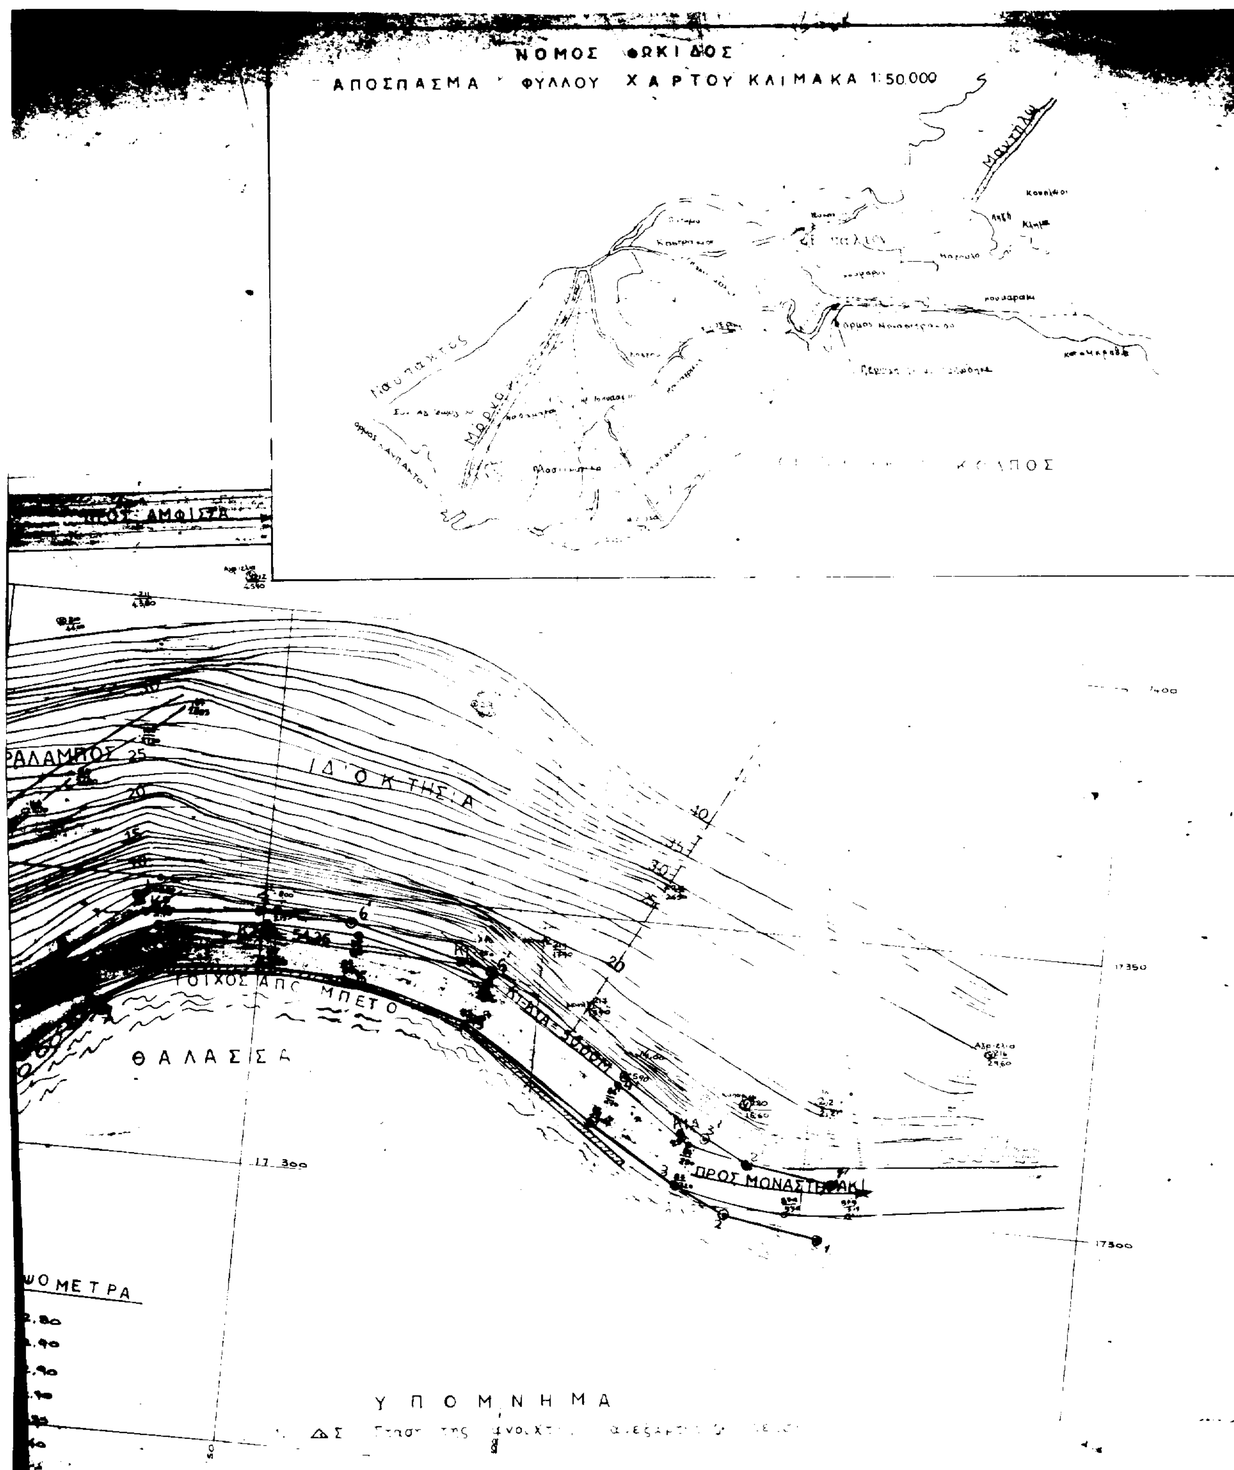
ΤΡΙΑΝΤ. ΑΛΕΞΟΠΟΥΛΟΣ — ΚΑΛΛΙΓΑΣ ΑΝΔΡΕΑΣ

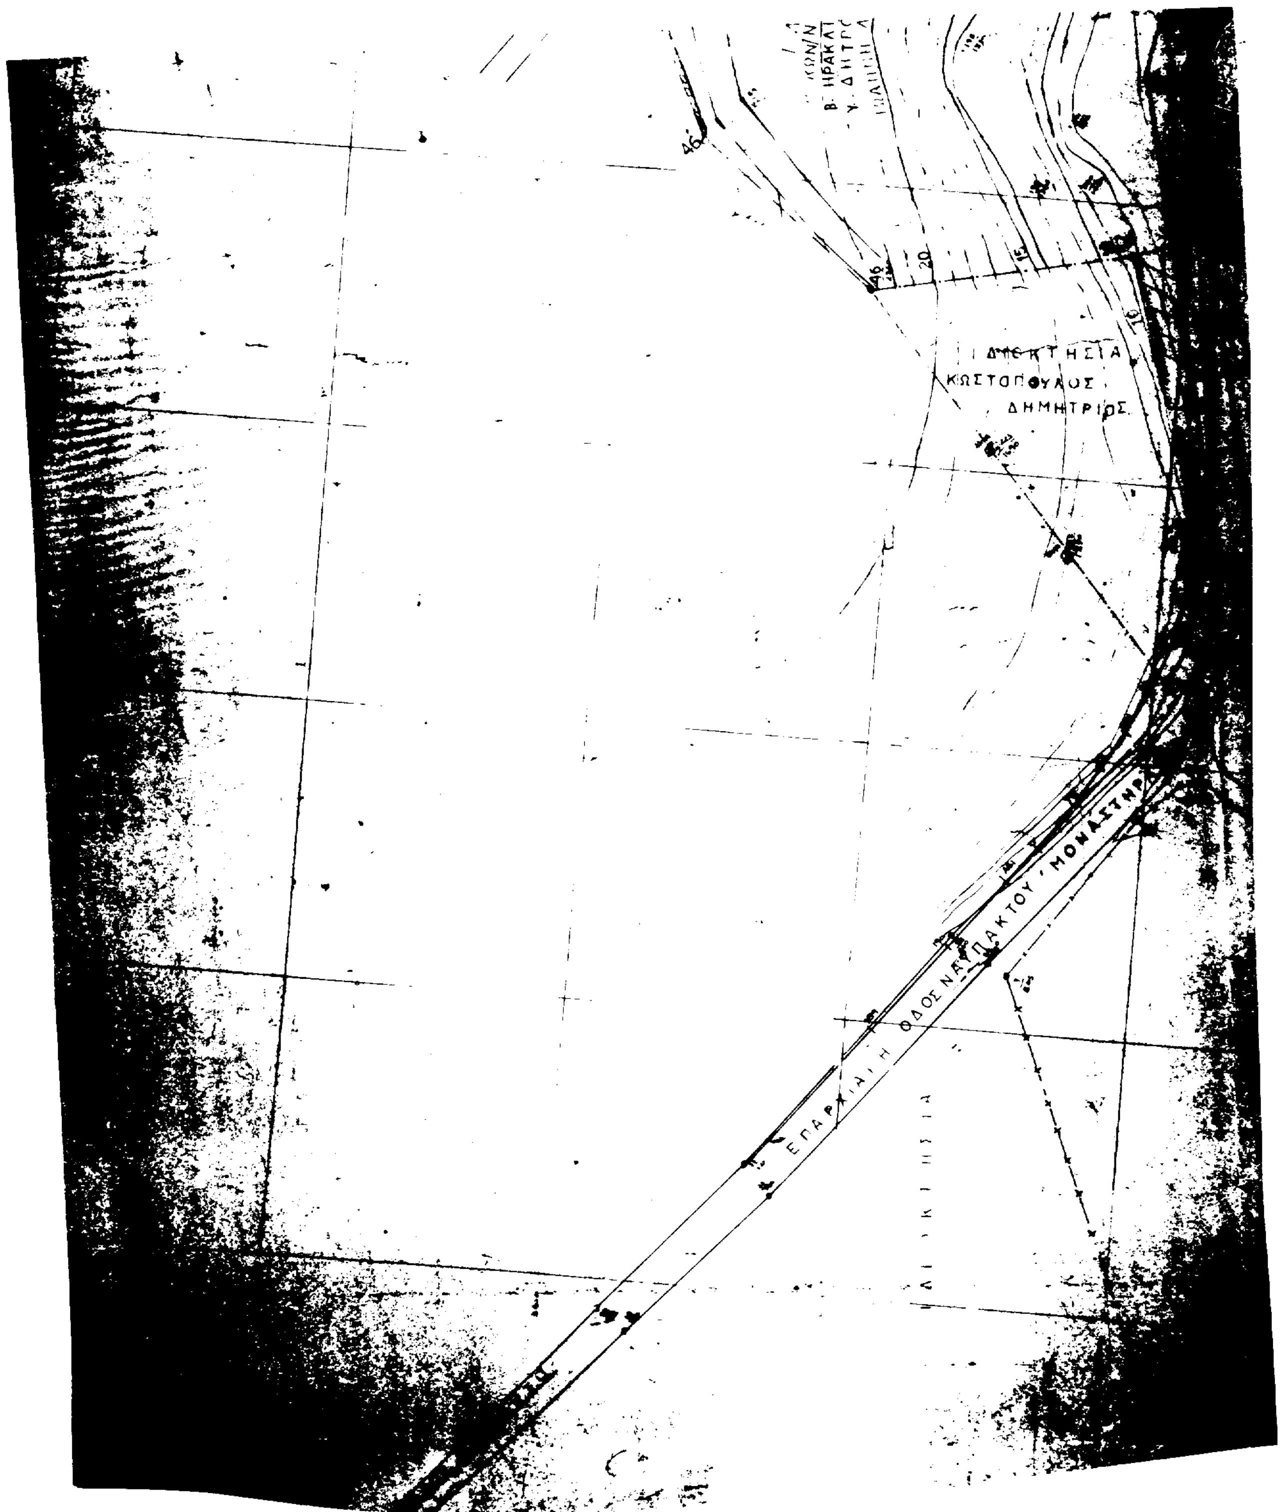

ΕΘΝΙΚΗ ΟΔΟΣ
ΠΡΟΣ ΝΑΥΠΑΚΤΟ


ΕΠΑΡΧΙΑΚΗ ΟΔΟΣ ΝΑΥΠΑΚΤΟΥ ΜΟΝΑΣΤΗΡΑΚΙΟΥ
ΙΔΙΟΚΤΗΣΙΑ
ΛΑΚΟΥΜΕΝΤΑ
ΙΔΙΟΚΤΗΣΙΑ
Η ΡΑΚΛΗ
ΔΗΜΗΤΡΟΥΛΑ
K53
18.50
28.20
18.40
20
25
30
15
10



ΙΔΙΟΚΤΗΣΙΑ
ΚΟΡΟΜΠΙΛΗ
ΙΔΙΟΚΤΗΣΙΑ
ΜΠΑΜΠΟΣ ΧΑΡΑΛ
ΔΡΟΜΟΣ
ΙΔΙΟΚΤΗΣΙΑ
ΓΕΩΡΓΙΟΥ
ΔΗΜΗΤΡΑΤΟΥ
ΖΥΓΟΣ ΙΩΑΝΝΗ
ψαροταβερνα
το παραθαλασσο
ΤΟΙΧΟΣ ΑΠΟ ΜΠΕΤΟ
κράσπεδο
Κ4-Κ3=81,50Μ
ΛΑΚΟΥΜΕΝΤΑ
ΓΗΠΕΔΟ
Κ5-Κ4=62,30
ΚΡΑΣΠΕΔΟ
Κ6-66,00
ΣΥΝΤ/ΝΕΣ ΟΡΟΣΗΜΩΝ
ΥΨΟ
Κ1ΑΧ= + 17 312,75 ψ=-2772,50
Κ1Χ = + 17 339,60 ψ=-2814,68
Κ2Χ= + 17 341,80 ψ=-2868,99
Κ3Χ = + 17 307,00 ψ=-2910,93
Κ4Χ = + 17 297,50 ψ=-2991,87
Κ6Χ = + 17198,12 ψ=-3073,00


ΝΟΜΟΣ ΦΩΚΙΔΟΣ
ΑΠΟΣΠΑΣΜΑ ΦΥΛΛΟΥ ΧΑΡΤΟΥ ΚΛΙΜΑΚΑ 1:50.000
ΚΟΛΠΟΣ
ΠΡΟΣ ΑΜΦΙΣΣΑ
ΙΔΙΟΚΤΗΣΙΑ
ΤΟΙΧΟΣ ΑΠΟ ΜΠΕΤΟ
ΘΑΛΑΣΣΑ
ΠΡΟΣ ΜΟΝΑΣΤΗΡΑΚΙ
ΥΠΟΜΝΗΜΑ


ΚΩΣΤΟΠΟΥΛΟΣ
ΔΗΜΗΤΡΙΟΣ
ΕΠΑΡΧΙΑΚΗ ΟΔΟΣ ΝΑΥΠΑΚΤΟΥ - ΜΟΝΑΣΤΗΡ
46
20
15
10



K8 X = +		ψ= -3152,00	1,04
K9 X = +	17008,99	ψ= -3186,70	1,15
27 X = +	16964,28	ψ= -3202,78	1,50
26 X = +	17285,20	ψ= -3110,00	2,10
25 X = +	17289,00	ψ= -3116,87	1,57
24 X = +	17238,50	ψ= -3135,26	0,90
23 X = +	17240,50	ψ= -3163,33	0,70
22 X = +	17239,20	ψ= -3181,78	0,90
21 X = +	17231,70	ψ= -3204,84	0,70
20 X = +	17212,50	ψ= -3223,61	0,25
19 X = +	17198,50	ψ= -3234,19	0,80
18 X = +	17181,21	ψ= -3239,20	0,28
69 X = +	17155,76	ψ= -3245,00	0,15
71 X = +	17127,30	ψ= -3253,10	0,00
80 X = +	17090,80	ψ= -3245,20	0,00
81 X = +	17060,00	ψ= -3253,80	0,00
	17051,50	ψ= -3223,50	0,00
93 X = +	17032,00	ψ= -3195,50	0,00

17200

17150

17100

17050

17000

Ελεγχθηκε ...

16-3-94

Η επιτροπη καθορισμου του αιγιαλου κ' παραλιας

——— οριογραμμή αιγιαλού
οριογραμμή παραλίας
——— οριογραμμή παλαιού αιγιαλού

Ο πρόεδρος

τα μέλη

Σπυρίδωνος Ευάγγελος

Καλλίδης Ανδρέας

3050

2950

ΤΟΠΟΓΡΑΦΙΚΟ ΔΙΑΓΡΑΜΜΑ
ΚΑΘΟΡΙΣΜΟΥ ΟΡΙΩΝ ΑΙΓΙΑΛΟΥ- ΠΑΡΑΛΙΑ

ΠΕΡΙΟΧΗ ΠΑΡΑΘΑΛΑΣΣΟ ΔΩΡΙΔΟΣ ΦΩΚ

ΚΟΙΝΟΤΗΣ ΜΟΝΑΣΤΗΡΑΚΙ ΔΩΙ

ΝΟΜΑΡΧΙΑ ΦΩΚΙΔΟΣ

ΚΛΙΜΑΚΑ 1:500

ΙΣΟΔΙΑΣΤΑΣΗ 1,00 Μ

ΤΡΙΓΩΝΟΜΕΤΡΙΚΗ ΕΞΑΡΤΗΣΗ ΑΠΟ ΤΟ ΠΑΡΑΑΙΓΙΑΛΟ

ΜΕΘΟΔΟΣ ΑΠΟΤΥΠΩΣΕΩΣ ΤΑΧΥΜΕΤΡΙΑ

ΧΡΟΝΟΛΟΓΙΑ ΙΟΥΝΙΟΣ 1993

ΕΝΔΙΑΦΕΡΟΜΕΝΟΙ α- ΚΩΝ/ΝΟΣ ΚΑΩΤΣΑΣ
β-ΗΡΑΚΛΗΣ ΚΑΩΤΣΑΣ
γ- ΔΗΜΗΤΡΟΥΛΑΣ ΣΥΖΥΓΟΣ ΙΩΑΝΝΗ ΛΑΚΟΥ

Ο ΣΥΝΤΑΞΑΣ ΜΗΧΑΝΙΚΟ

ΠΑΝΑΓΙΩΤΗΣ Δ. ΚΑΛΛΑΜΠΕΤΣΟΣ
ΠΟΛΙΤΙΚΟΣ ΥΠΟΜΗΧΑΝΙΚΟΣ
ΠΤΥΧΙΟΥΧΟΣ ΑΣΥΑ
ΑΡ. ΜΗΤΡΩΟΥ ΠΕΠΥΤΕΜ 5458
ΓΟΥΝΑΡΗ 21 - ΠΑΤΡΑ - ΤΗΛ. 272-271

2.– 1,30 σημειο ταχυμετρικής αποτυπωσης

3.– ο οροσημο καθορισμού γραμμης αιγιαλο[illegible] από [illegible]

4.– υψομετρικη καμπύλη ισοδ[illegible]

5.– δενδρο γενικα

6.– ξερ λιθιά

7.– [illegible]ματοπλεγμα

8.– κτίσμα πλακοσκεπές

9.– κτίσμα με στεγη

10.– διαχωριστική γραμμή ακάλυπτης εκτασ[illegible] παρα[illegible] με θαμνώδη εκτασ[illegible]

11.– τοιχος απο μπετό

12.– εικονοστάσι

ΣΥΝΤΕΤΑΓΜΕΝΕΣ [illegible]

α/α	x	y
1	2746.[illegible]	17290
2	-2763.50	17[illegible]
3	-2772.50	17305.50
4	-2788.50	175[illegible]
5	-2812.50	17528.50
6	-2834.50	17345
7	-2848	17356
8	-2868	17334.50
9	-2878.50	17327
10	-2907.50	17304
11	-2967	17219.[illegible]
12	-2981.50	17197.50
13	-3062	17955.[illegible]
14	-3146.50	1707[illegible]
15	-3182	17016.50
16	-[illegible]	[illegible]

ΕΘΝΙΚΟ ΤΥΠΟΓΡΑΦΕΙΟ

Εκδίδει την ΕΦΗΜΕΡΙΔΑ ΤΗΣ ΚΥΒΕΡΝΗΣΕΩΣ από το 1833

Διεύθυνση : Καποδιστρίου 34
Ταχ. Κώδικας : 104 32
TELEX : 22.3211 YPET GR
FAX : 5234312

Οι υπηρεσίες του **ΕΘΝΙΚΟΥ ΤΥΠΟΓΡΑΦΕΙΟΥ** λειτουργούν καθημερινά από **8.00΄** έως **13.00΄**

ΧΡΗΣΙΜΕΣ ΠΛΗΡΟΦΟΡΙΕΣ

* Πώληση ΦΕΚ όλων των Τευχών Σολωμού 51 τηλ.: 52.39.762
* ΒΙΒΛΙΟΘΗΚΗ: Σολωμού 51 τηλ.: 52.48.188
* Για φωτοαντίγραφα παλαιών τευχών στην οδό Σολωμού 51 τηλ.: 52 48 141
* Τμήμα πληροφόρησης: Για τα δημοσιεύματα των ΦΕΚ Σολωμού 51 τηλ. 52.25.713 – 52.49.547

* Οδηγίες για δημοσιεύματα Ανωνύμων Εταιρειών και ΕΠΕ τηλ.: 52.48.785

Πληροφορίες για δημοσιεύματα Ανωνύμων Εταιρειών και ΕΠΕ τηλ.: 52.25.761

* Αποστολή ΦΕΚ στην επαρχία με καταβολή της αξίας του δια μέσου Δημοσίου Ταμείου Για πληροφορίες: τηλ.: 52.48.320

Τιμές κατά τεύχος της ΕΦΗΜΕΡΙΔΑΣ ΤΗΣ ΚΥΒΕΡΝΗΣΕΩΣ:

Κάθε τεύχος μέχρι 8 σελίδες δρχ. 100. Από 9 σελίδες μέχρι 16 δρχ. 150, από 17 έως 24 δρχ. 200

Από 25 σελίδες και πάνω η τιμή πώλησης κάθε φύλλου (8σέλιδου ή μέρους αυτού) αυξάνεται κατά 50 δρχ.

Μπορείτε να γίνετε συνδρομητής για όποιο τεύχος θέλετε. Θα σας αποστέλλεται με το Ταχυδρομείο.

ΕΤΗΣΙΕΣ ΣΥΝΔΡΟΜΕΣ

Κωδικός αριθ. κατάθεσης στο Δημόσιο Ταμείο 2531		Κωδικός αριθ. κατάθεσης στο Δημόσιο Ταμείο 3512
Η ετήσια συνδρομή είναι:		Ποσοστό 5% υπέρ του Ταμείου Αλληλοβοηθείας του Προσωπικού (ΤΑΠΕΤ)
α) Για το Τεύχος Α΄	Δρχ. 15.000	Δρχ. 750
β) » » » Β΄	» 30.000	» 1.500
γ) » » » Γ΄	» 10.000	» 500
δ) » » » Δ΄	» 30.000	» 1.500
ε) » » » Αναπτυξιακών Πράξεων	» 20.000	» 1.000
στ) » » » Ν.Π.Δ.Δ.	» 10.000	» 500
ζ) » » » ΠΑΡΑΡΤΗΜΑ	» 5.000	» 250
η) » » » Δελτ. Εμπ.& Βιομ. Ιδ.	» 10.000	» 500
θ) » » » Αν. Ειδικού Δικαστηρίου	» 3.000	» 150
ι) » » » Α.Ε. & Ε.Π.Ε.	» 200.000	» 10.000
ια) Για όλα τα Τεύχη εκτός ΤΑΕ-ΕΠΕ	» 100.000	» 5.000

Πληροφορίες: τηλ. 52.48.320

ΑΠΟ ΤΟ ΕΘΝΙΚΟ ΤΥΠΟΓΡΑΦΕΙΟ